





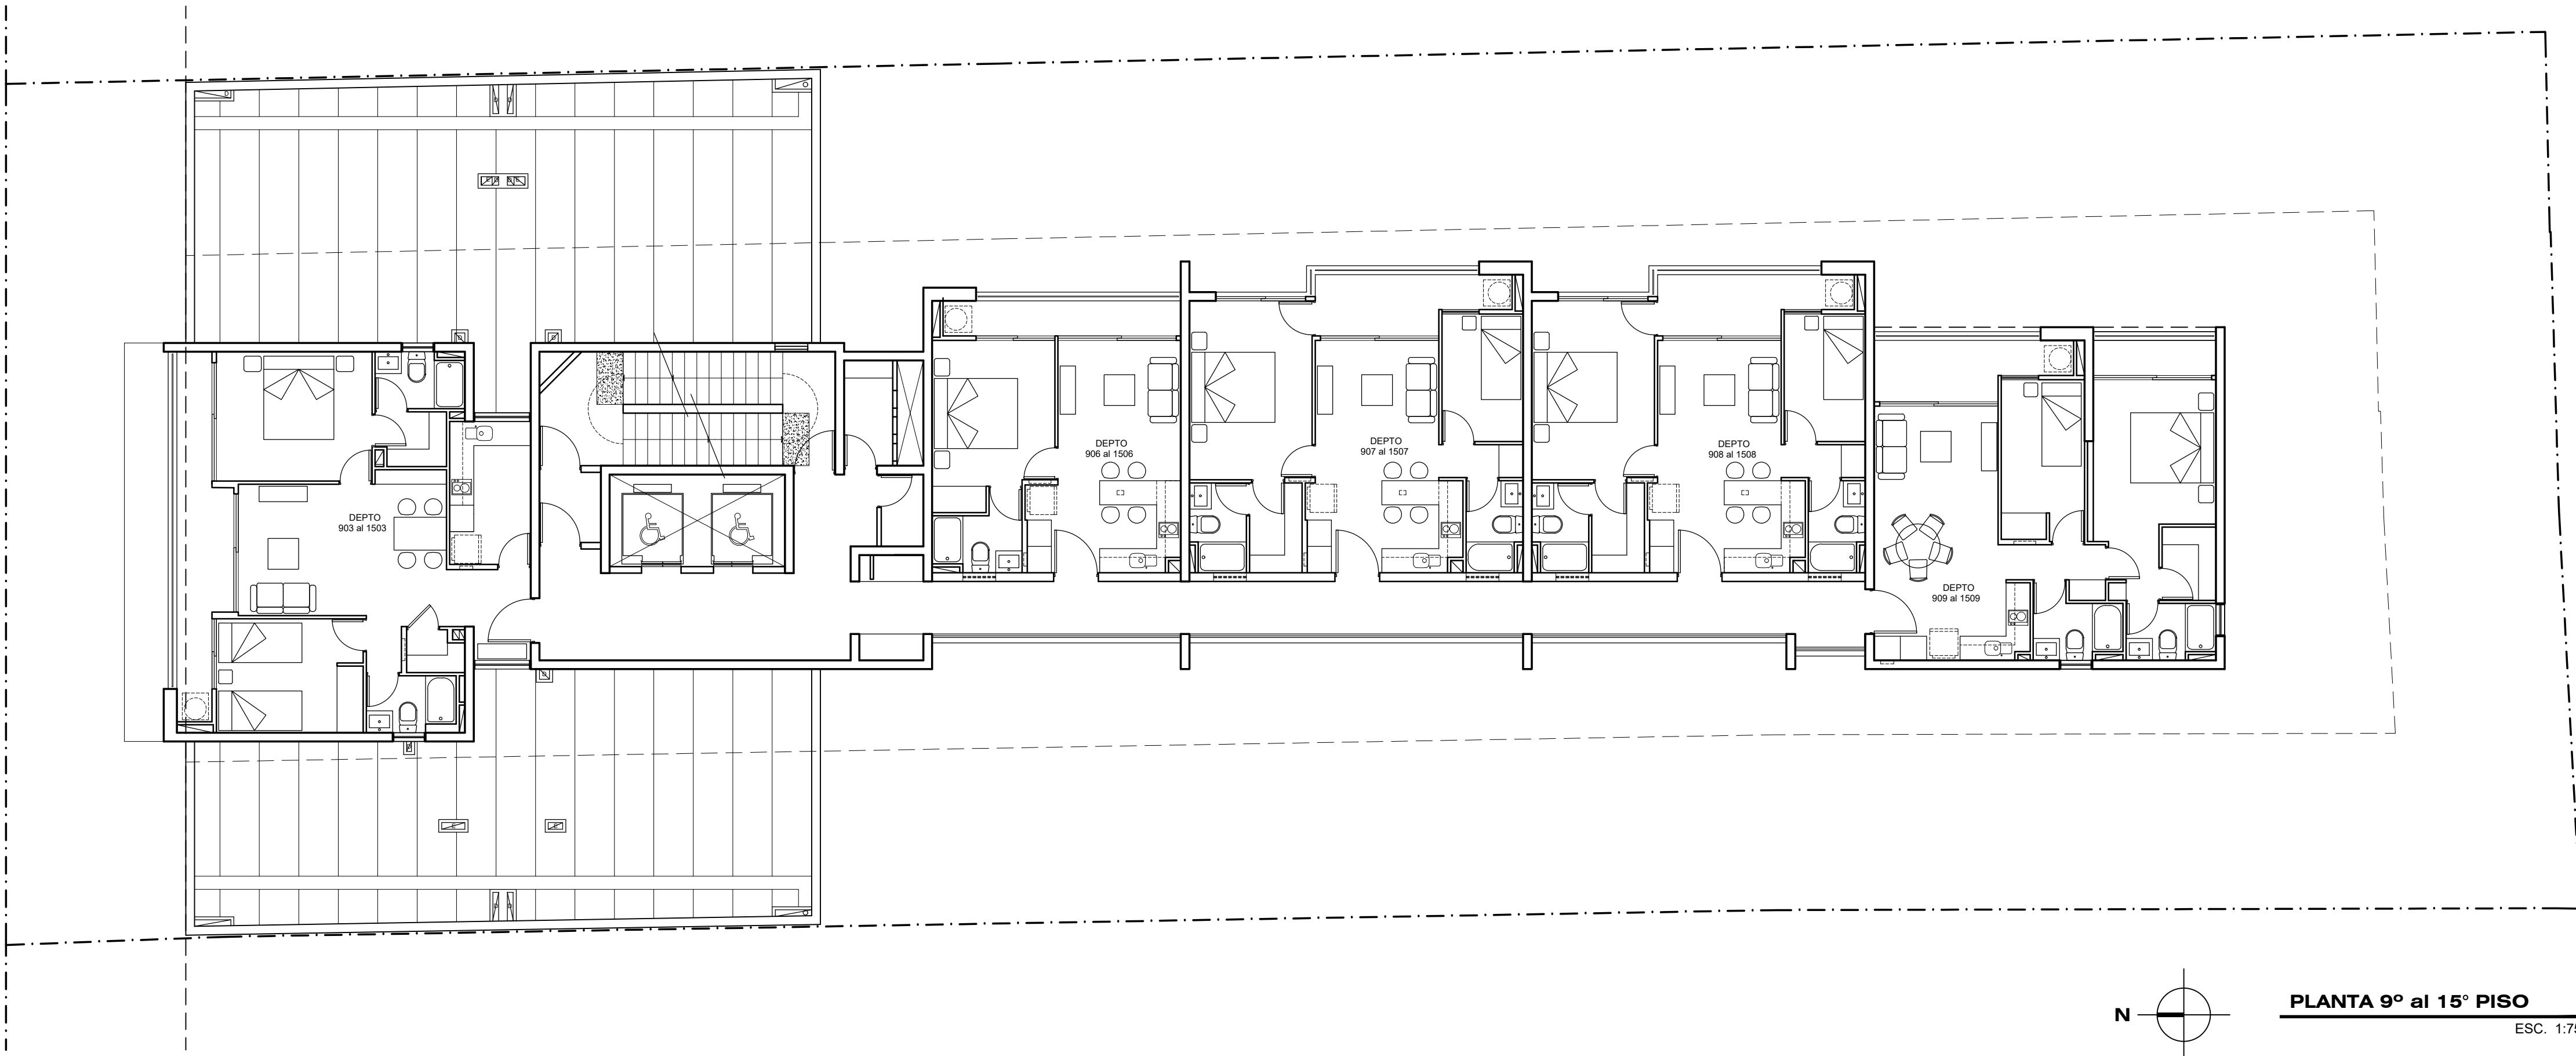

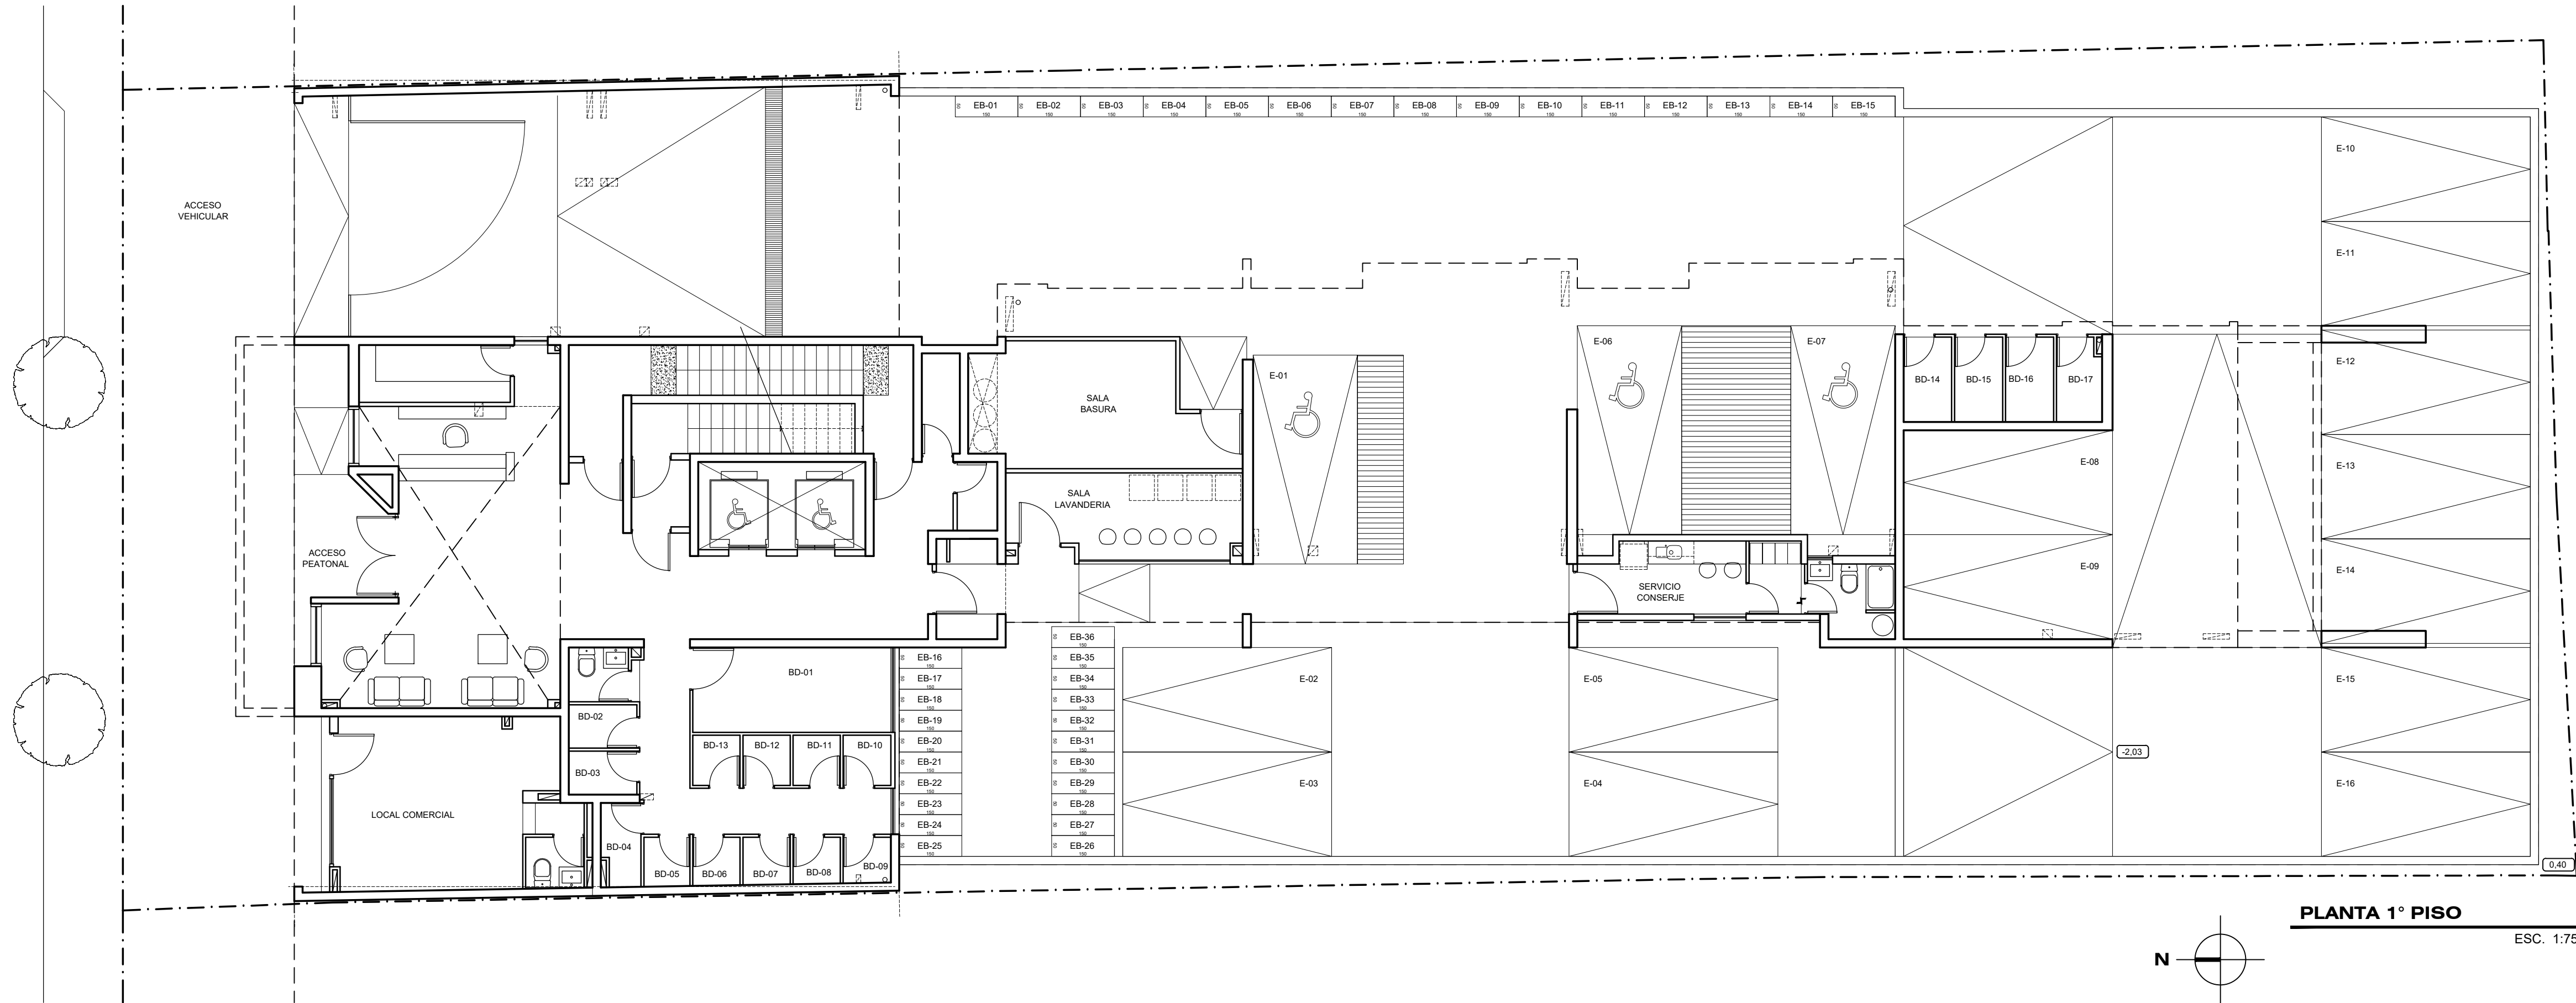

PLANTA 1° PISO

ESC. 1:75

ARQUITECTOS
ASOCIADOS

ALBINO DE CORONA N° 1710 DE SAN JUAN, CORDOBA
VIAJE 201.001.001.001

FECHA	MODIFICACION
21/08/2021	PARA RESPONDER MUNICIPAL
26/09/2021	RESPONDER ACTA OBSERVACIONES
04/11/2021	COPIAS PARA PERMISO
14/05/2022	PARA OBRA
21/10/2022	PARA OBRA
14/02/2023	MODIFICA NIVEL BICICLETERO

PROYECTO:
**PROYECTO
OBRA NUEVA**

**EDIFICIO
O'CARROL**

ACORDO AL DFL-2
PARA SER ACORDO A LEY N° 19.537
DE CORRESPONDENCIA MUNICIPAL

NOTA:
EL PRESENTE PROYECTO SE ACORDE AL
ART. 2.4.11.1 DE LA ORD. GENERAL DE URBANISMO
CONSTRUCCIONES Y ART. 8 DEL PDCR

DIRECCION:
OFICIAL CARLOS MARIA O'CARROL
N° 144
RANCAGUA
ROL 77-22

PROPIETARIO:
INVERSIONES HERA LTDA.
RUT N° 76.962.833-9

PATRICIO JIMARNE BANDUC
RUT N° 7.511.143-6
REPRESENTANTE LEGAL

ROBERTO KITZING SECUL
RUT N° 6.968.565-3
REPRESENTANTE LEGAL

RAFAEL JANA BITTRAN
ARQUITECTO
NICOLAS KITZING CONTRERAS
PASCALE BAUS TORRES
ARQUITECTOS ASOCIADOS

CONTIENE:
PLANTA 1° PISO

FECHA:
OCTUBRE 2022
LÁMINA:
PO 3

