


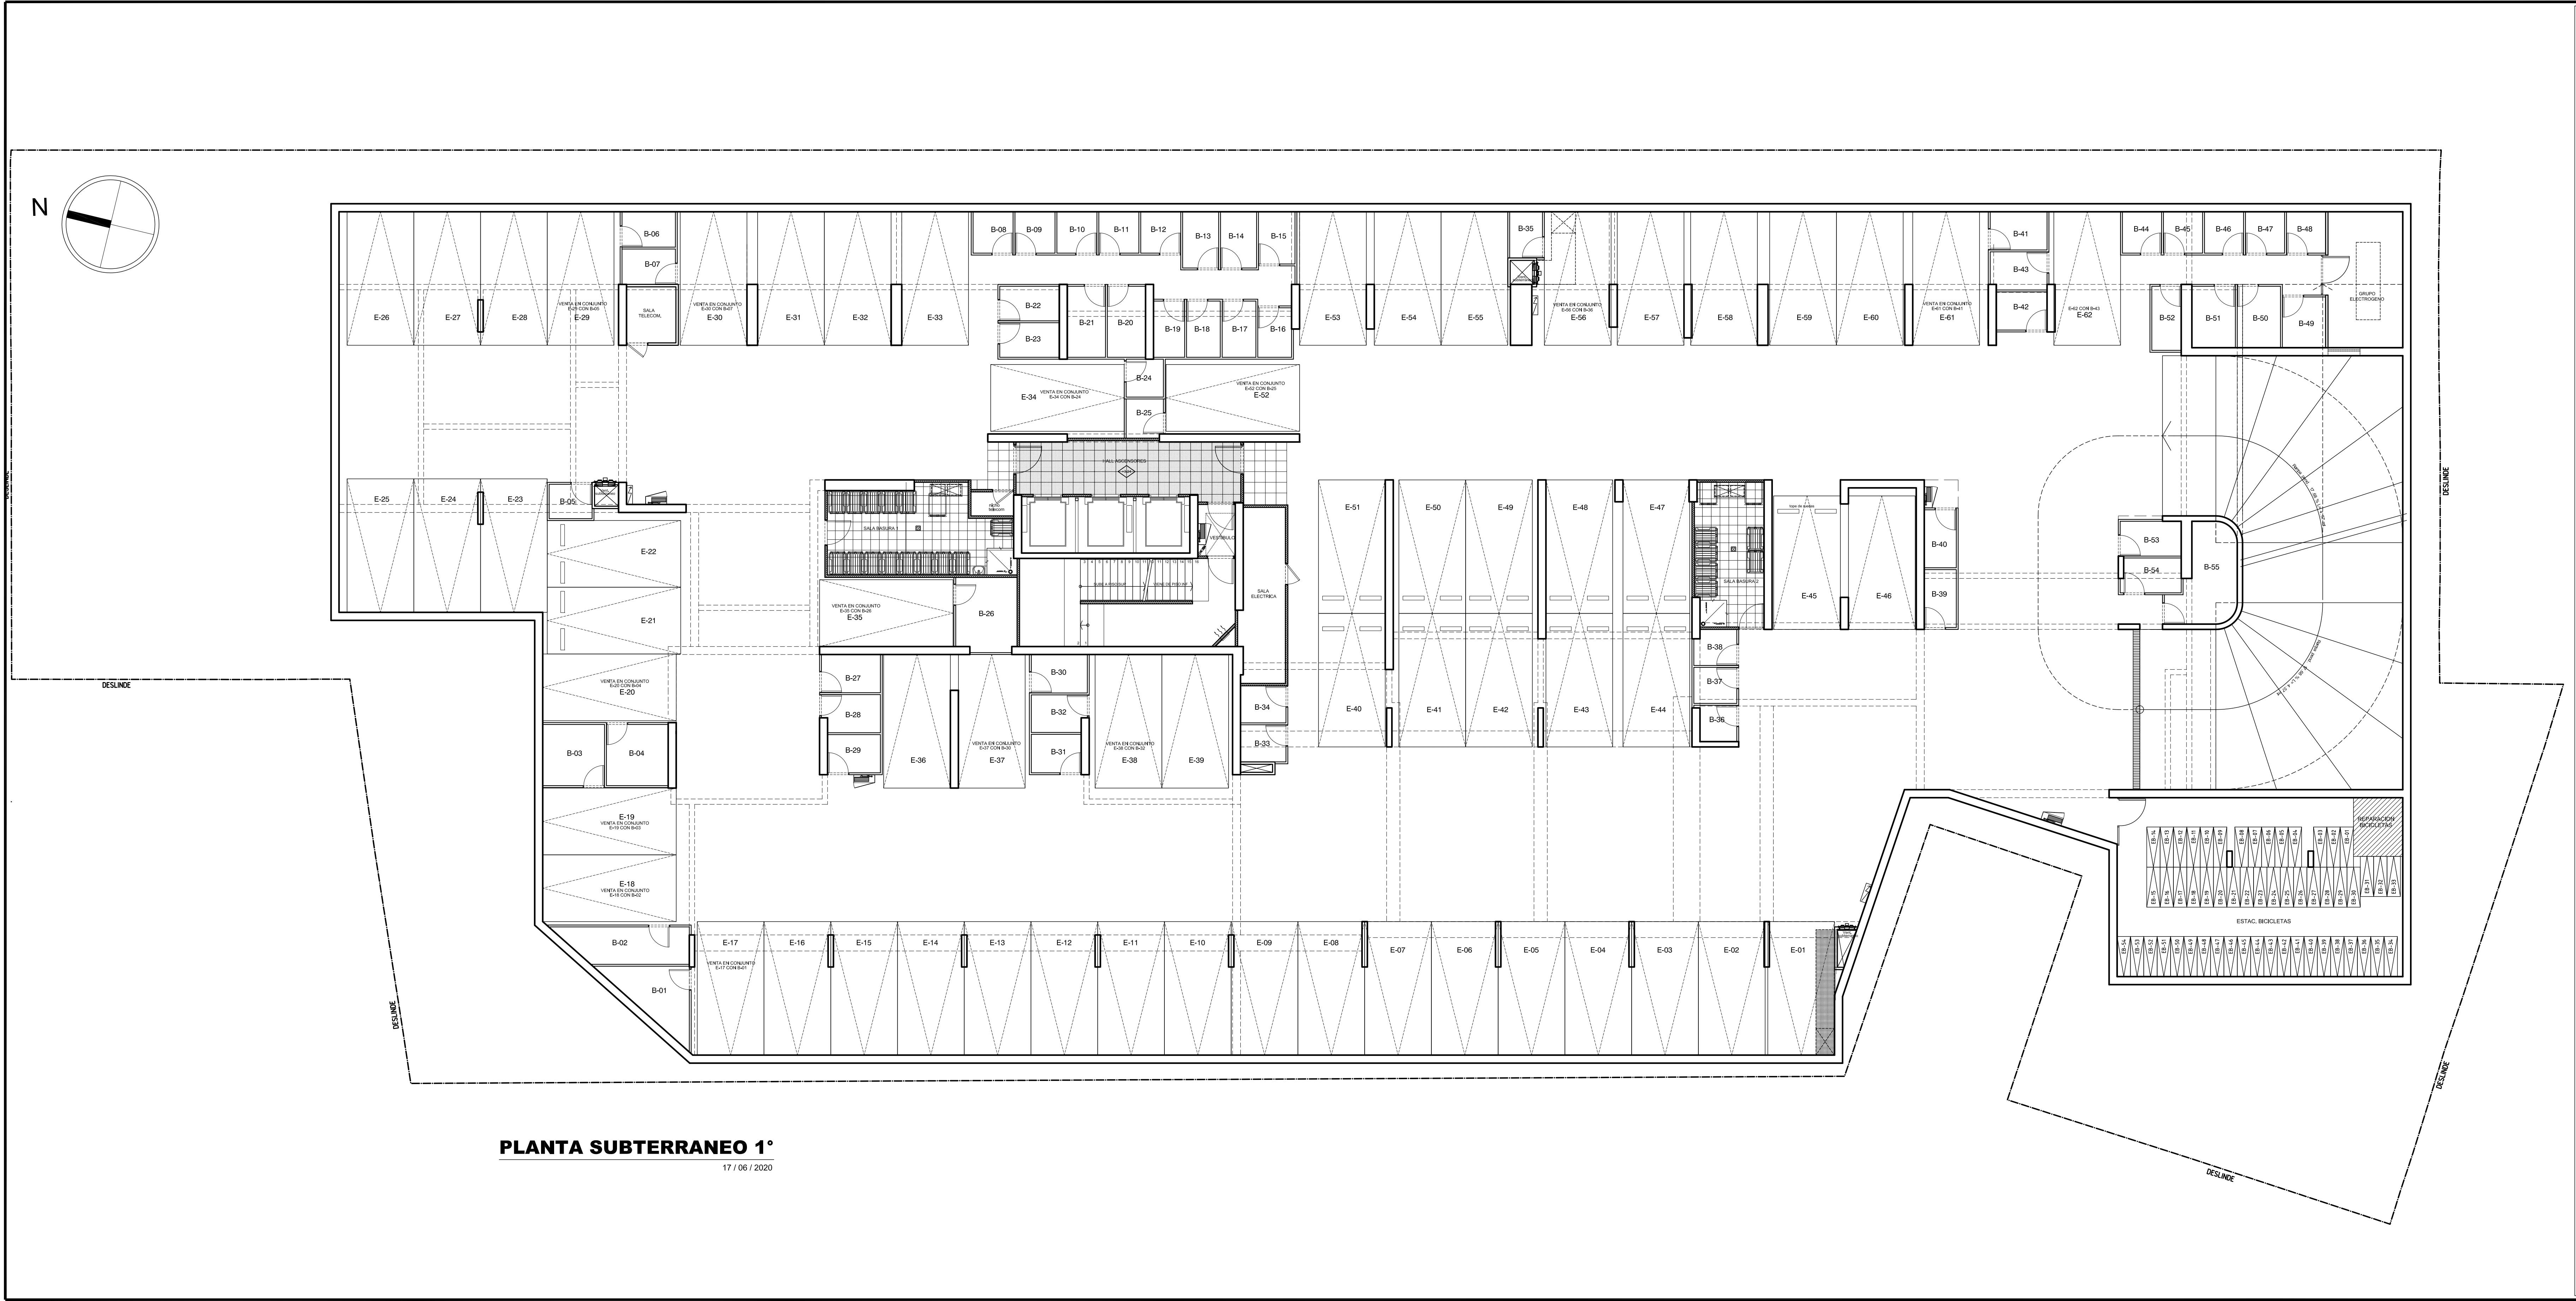

PLANTA SUBTERRANEO 1°  
17 / 06 / 2020

Josue Smith Solar 507 - Providencia  
Fono: 22 333 89 41  
pgellona@ggvarquitectura.cl

PROPIETARIO:  
INMOBILIARIA GIMAX 76 SPA

RUT: 76.972.802-3

REPRESENTANTE LEGAL  
PABLO RISSO G. - ANDRES IRARRAZABAL U.

PABLO GELLONA VIAL  
ARQUITECTO

PROYECTO:  
**PROYECTO EDIFICIO ALIKE**

LA CONCEPCION N° 7663  
COMUNA LA FLORIDA


CONTENIDO:  
PLANTA SUBTERRANEO 1°

ESCALA: 1/100  
FECHA: 08/04/2020  
FORMATO:  
PROYECTO: M. RIQUELME M.  
DIBUJO: M. RIQUELME M.

N° PROYECTO:  
**236**  
CON

N° LAMINA:  
**V**  
103  
DE :



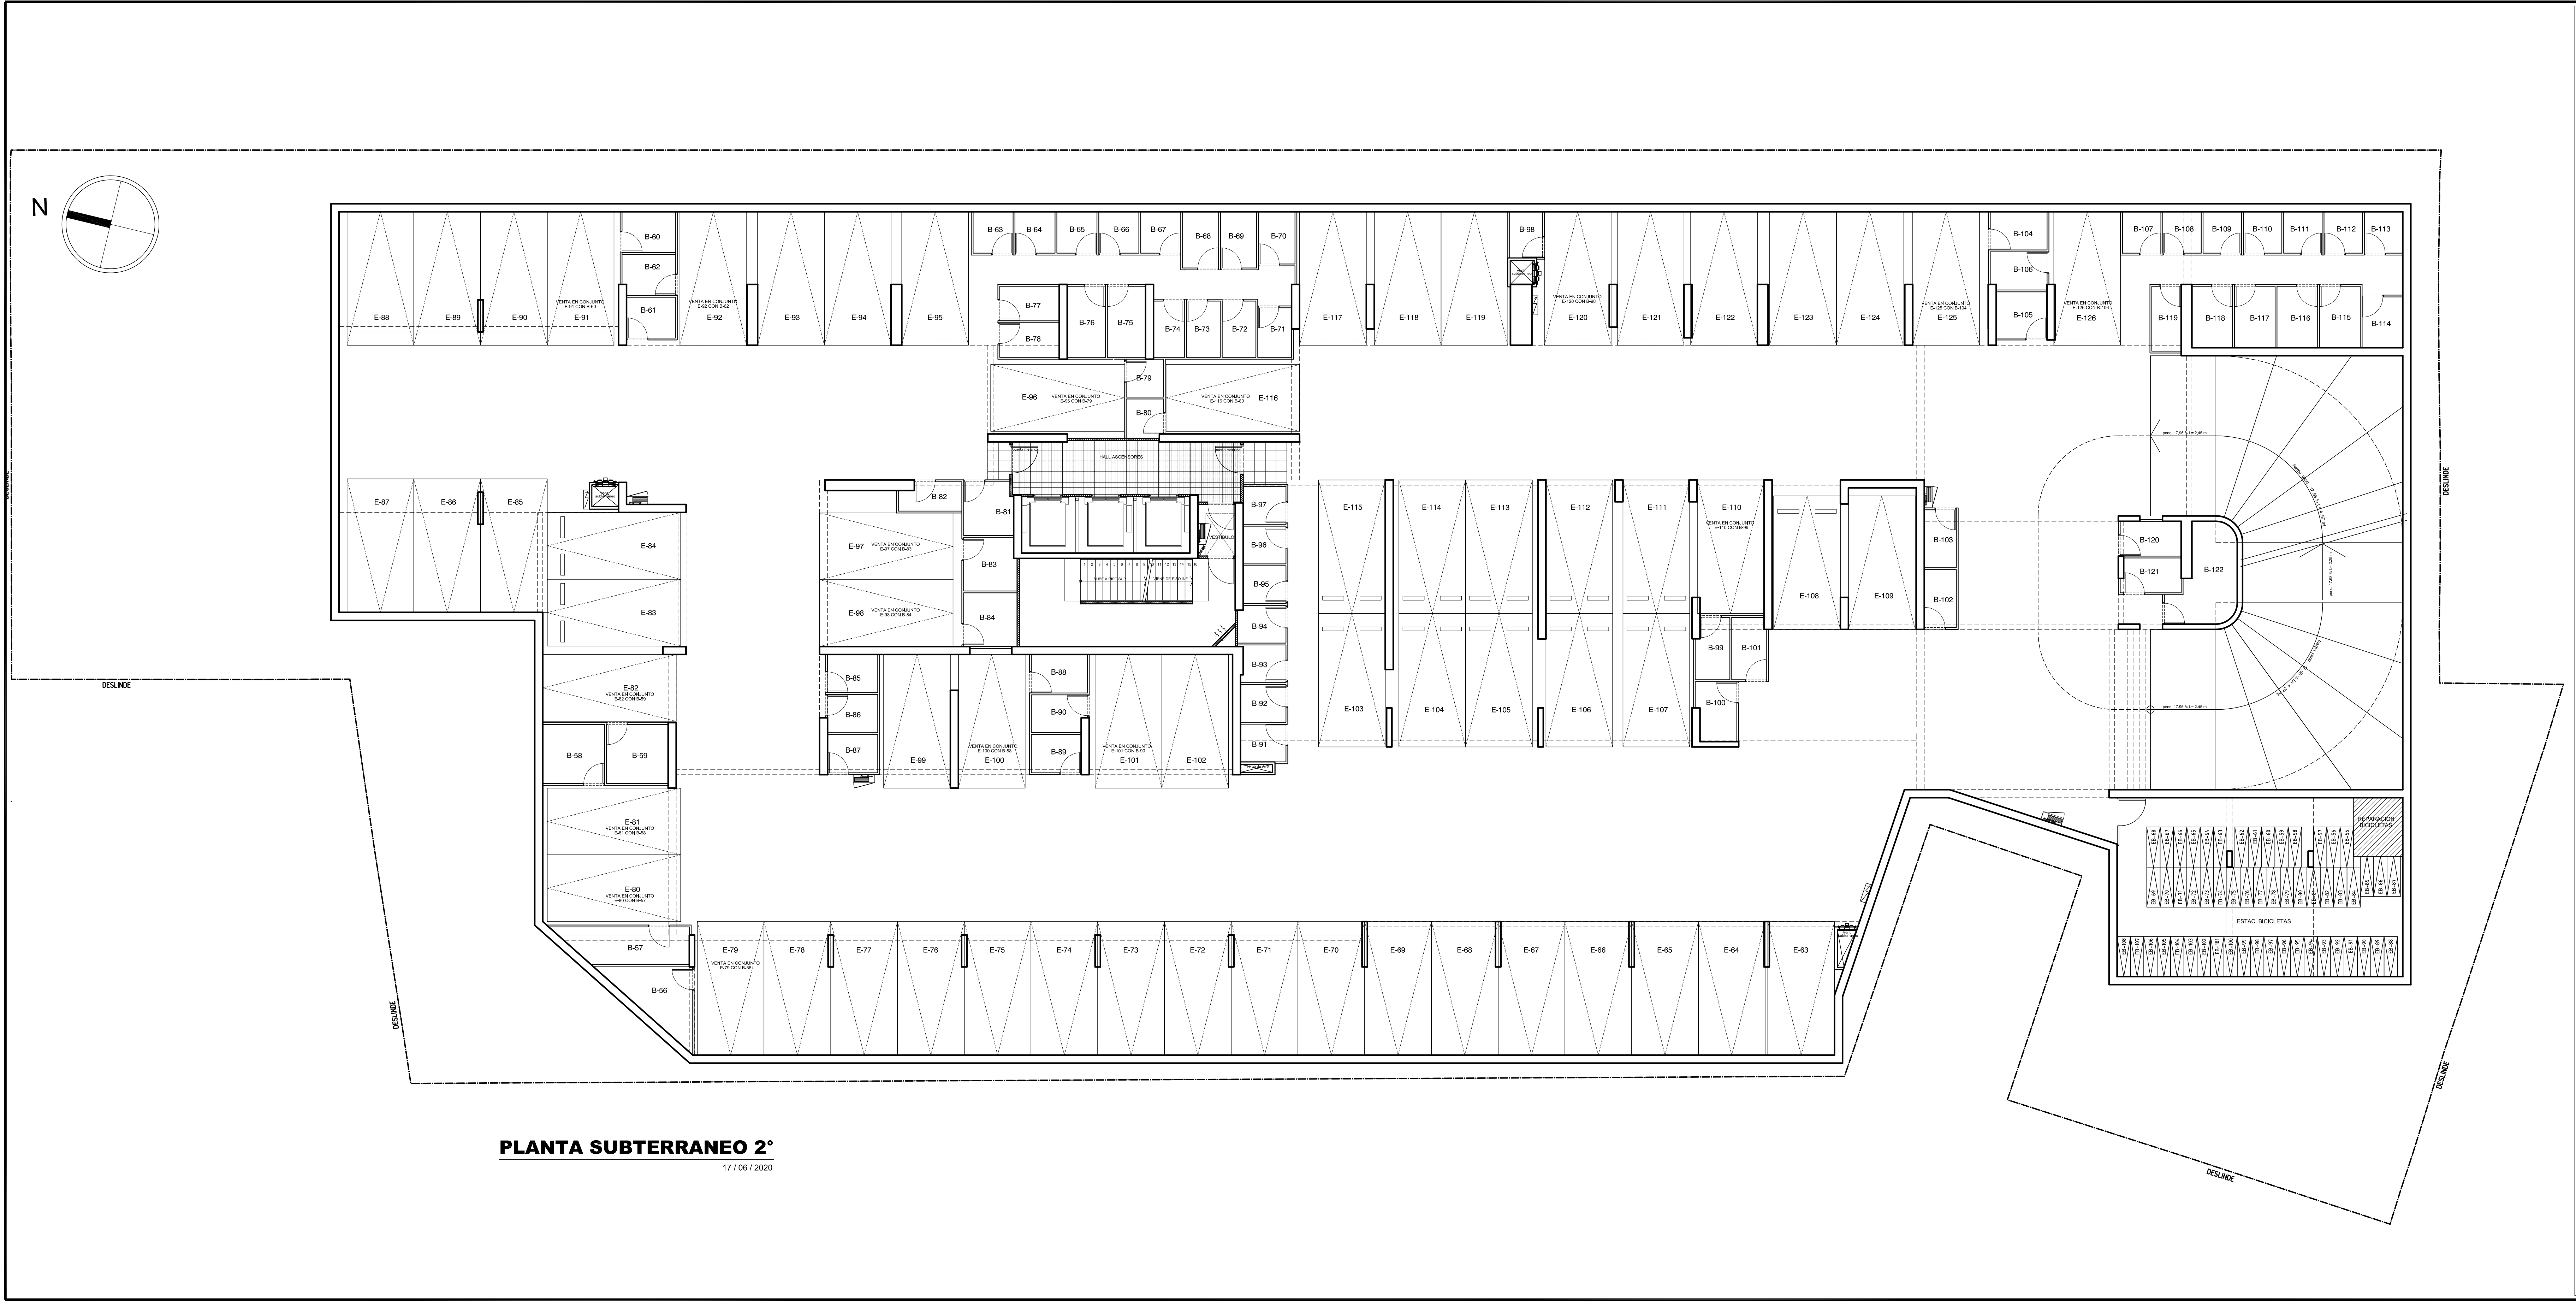

PLANTA SUBTERRANEO 2°  
17 / 06 / 2020





Servicios de Arquitectura  
PGV Ltda.

Josue Smith Solar 507 - Providencia  
Fono: 22 333 89 41  
pgvlima@ggvarquitectura.cl

PROPIETARIO:  
INMOBILIARIA GIMAX 76 SPA

RUT: 76.972.802-3

REPRESENTANTE LEGAL  
PABLO RISSO G. - ANDRES IRARRAZABAL U.

PABLO GELLONA VIAL  
ARQUITECTO

PROYECTO:  
**PROYECTO EDIFICIO ALIKE**

LA CONCEPCION N° 7663  
COMUNA LA FLORIDA

CONTENIDO:  
PLANTA SUBTERRANEO 2°

ESCALA: 1/100

FECHA: 08/04/2020

FORMATO:

PROYECTO: M. RIQUELME M.

DIBUJO: M. RIQUELME M.




236  
CON

N° PROYECTO: 236

N° LAMINA: V

DE: 102



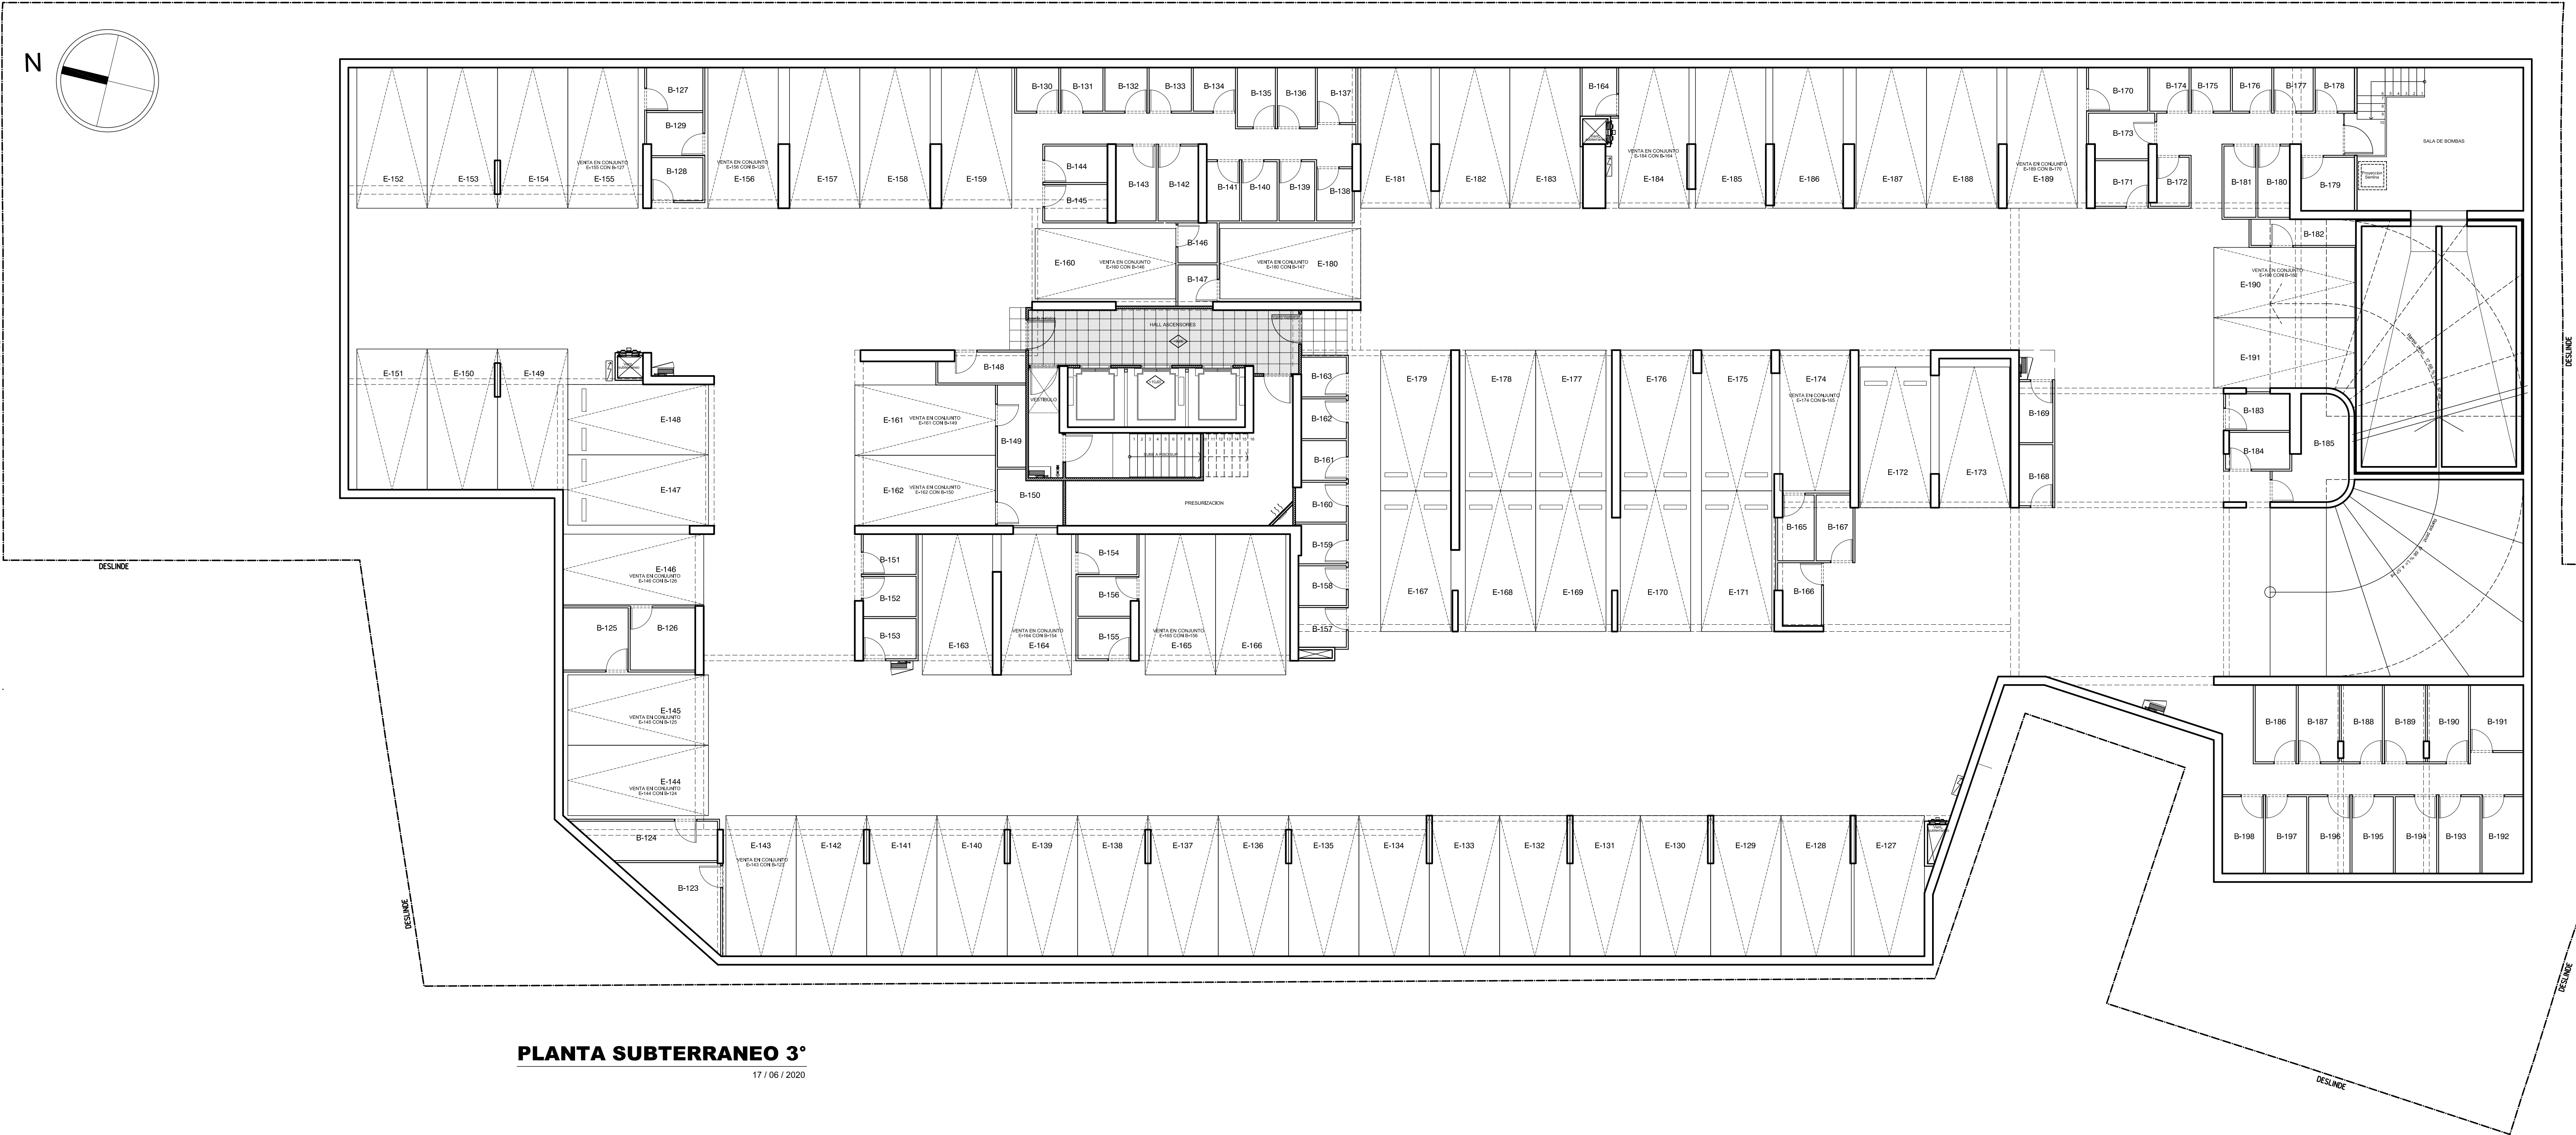

**PLANTA SUBTERRANEO 3°**  
17 / 06 / 2020



Servicios de Arquitectura  
PGV Ltda.

Josue Smith Solar 507 - Providencia  
Fono: 22 333 89 41  
pgellona@gimvarquitectura.cl

PROPIETARIO:  
INMOBILIARIA GIMAX 76 SPA

RUT: 76.972.802-3

REPRESENTANTE LEGAL  
PABLO RISSO G. - ANDRES IRARRAZABAL U.

PABLO GELLONA VIAL  
ARQUITECTO

PROYECTO:  
**PROYECTO EDIFICIO ALIKE**

LA CONCEPCION N° 7663  
COMUNA LA FLORIDA

CONTENIDO:  
PLANTA SUBTERRANEO 3°

ESCALA: 1/100

FECHA: 08/04/2020

FORMATO:

PROYECTO: M. RIQUELME M.

DIBUJO: M. RIQUELME M.

N° PROYECTO: **236**

N° LAMINA: **V**

CON **101**

DE :